



ARCHITECTURE GOES DOWNTOWN

HAUPTFLÜGEL

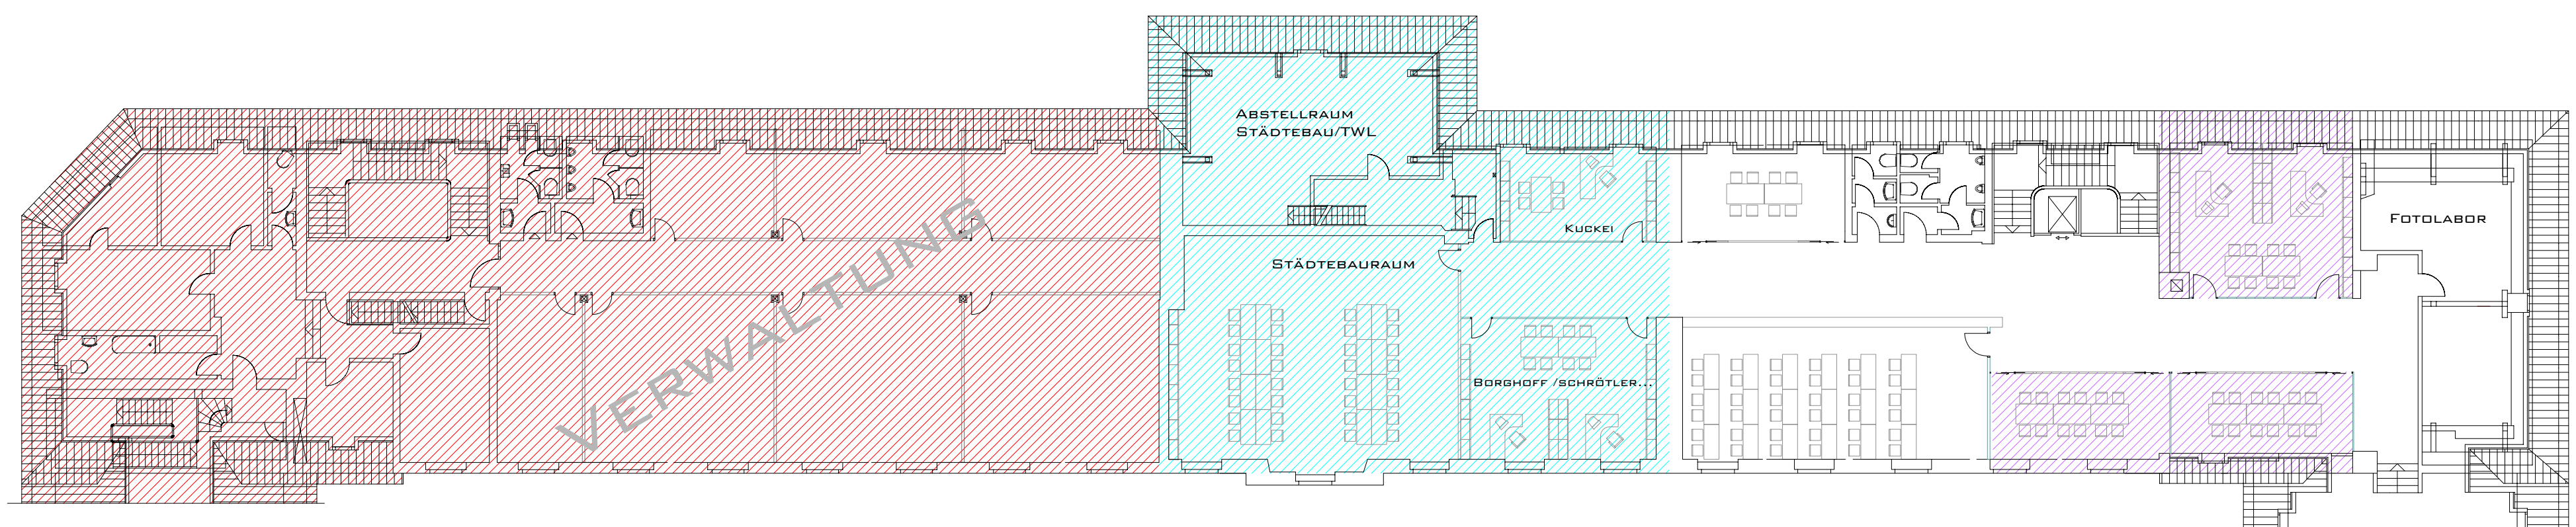


DACHGESCHOSS M1/200


- VERWALTUNG
- VERWALTUNG FB9
- BAUKO /ENTWERFEN/
GESTALTEN
- BIBLIOTHEK
- CAFETERIA
- STÄDTEBAU
- EDV /CAD
- TRAGWERKLEHRE
- REST

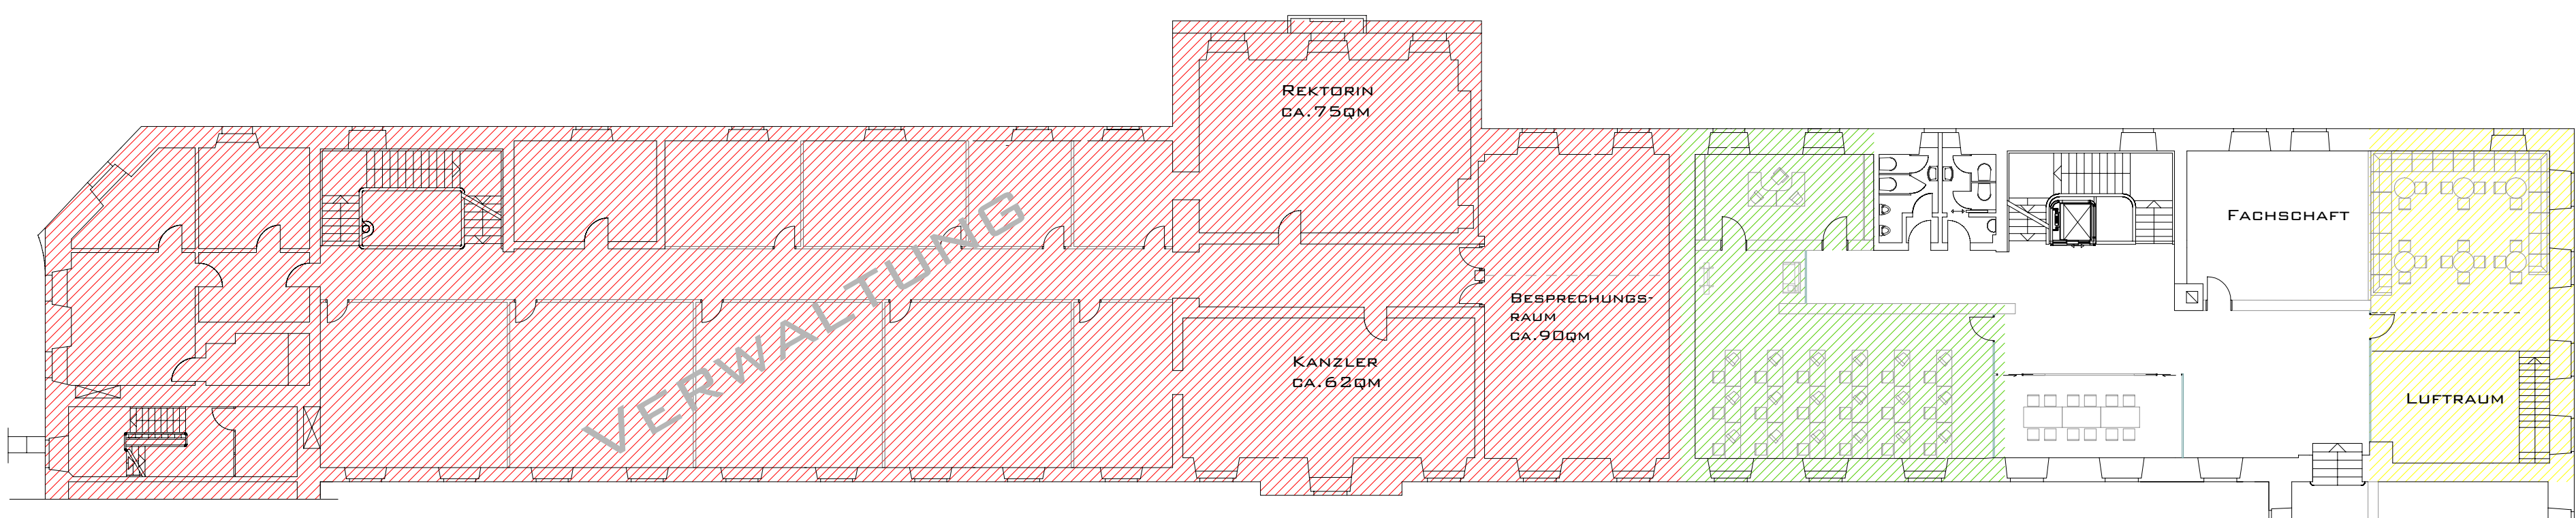

OBERGESCHOSS M1/200

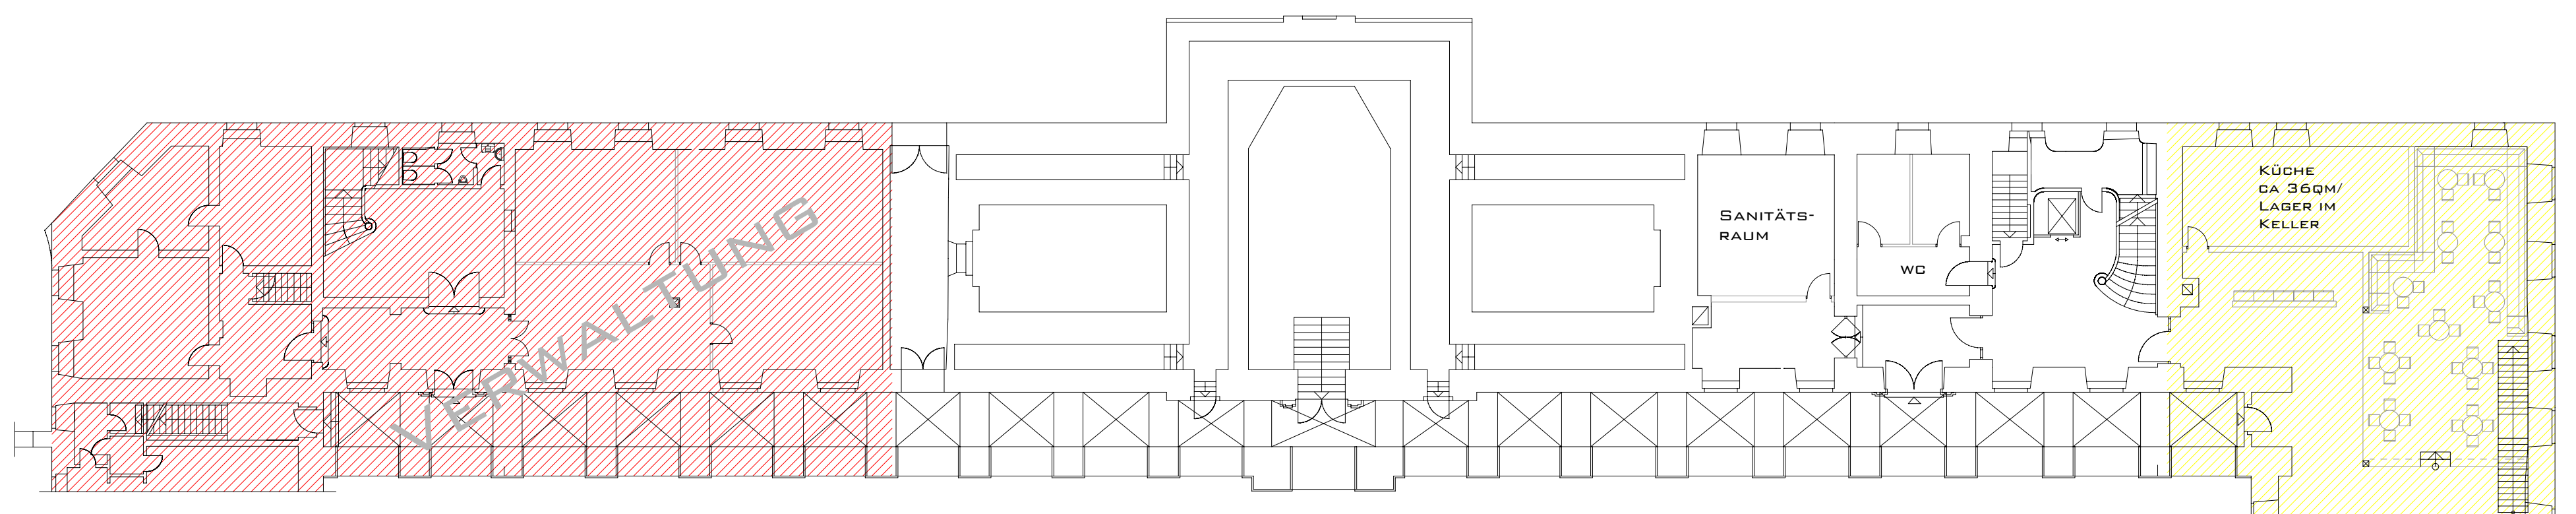

ERDGESCHOSS M1/200

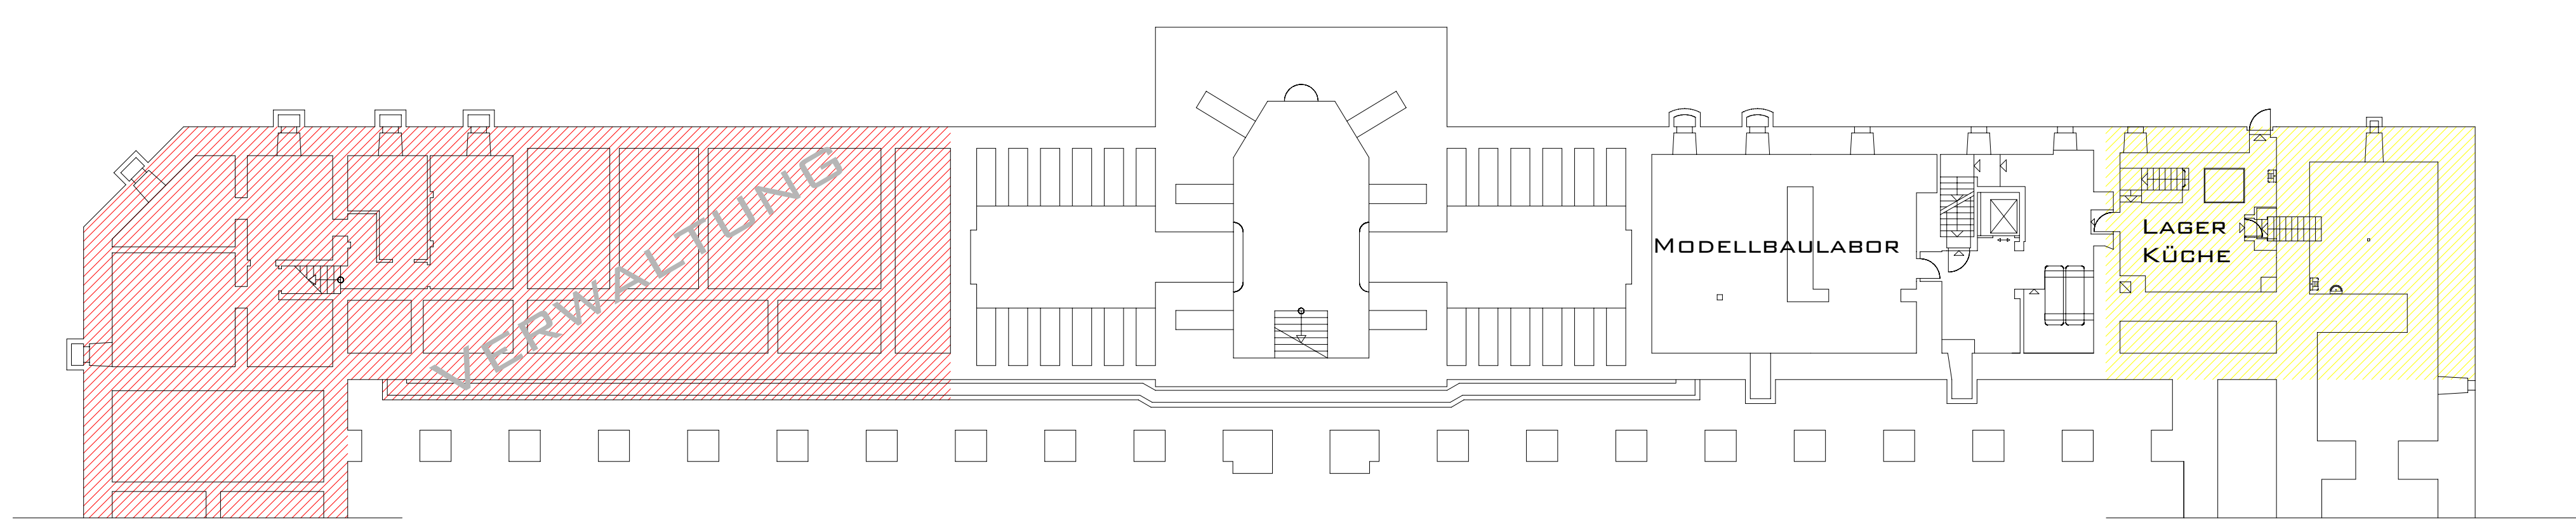

KELLERGESCHOSS M1/200