

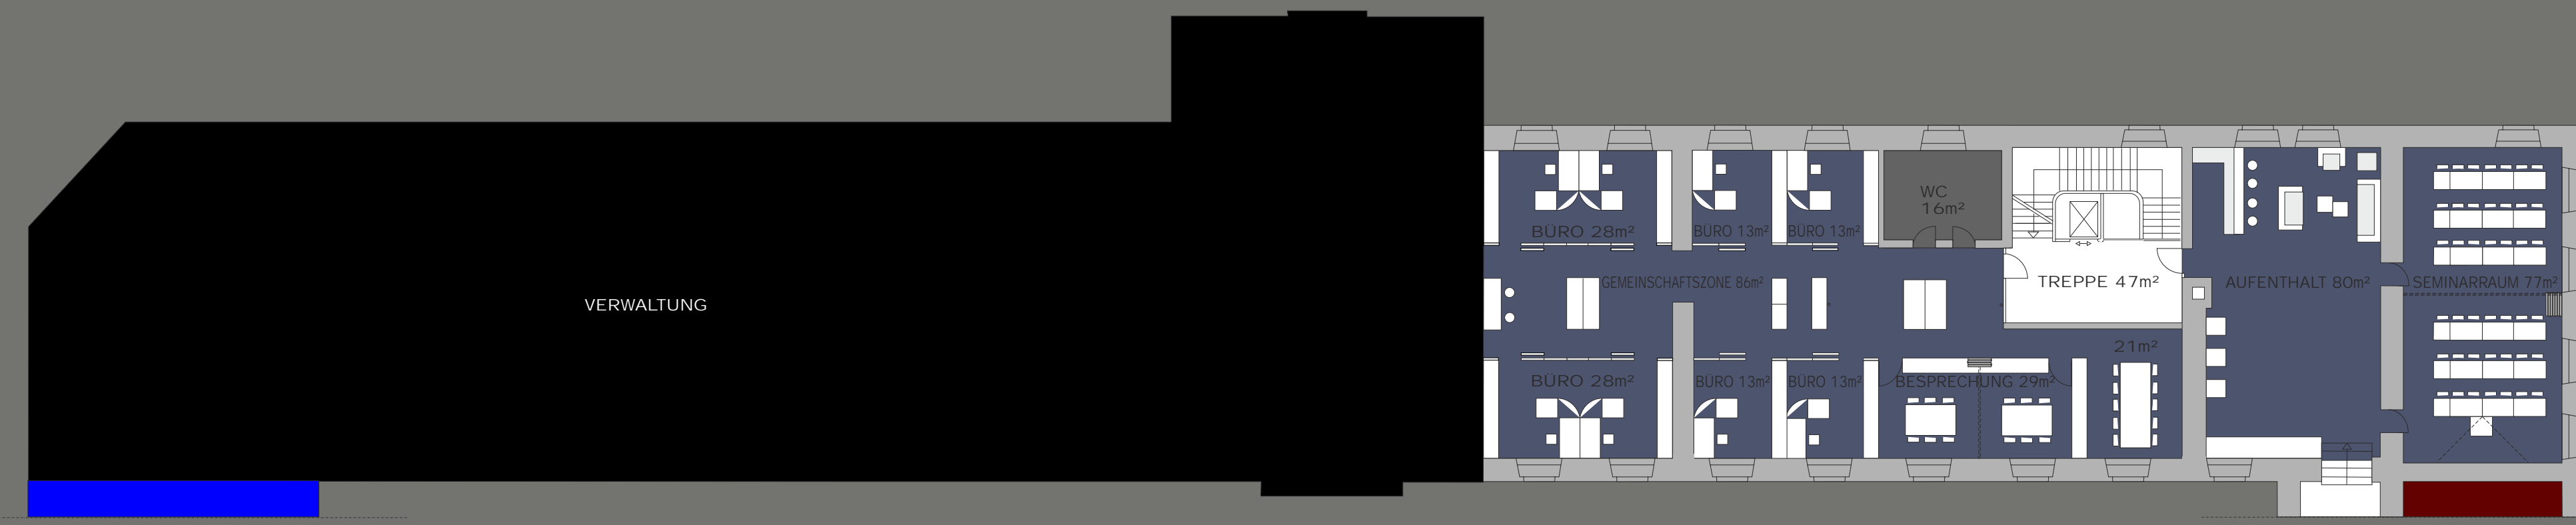


HAUPTFLÜGEL - ERDGESCHOSS M 1: 200 - KURLÄNDERFLÜGEL

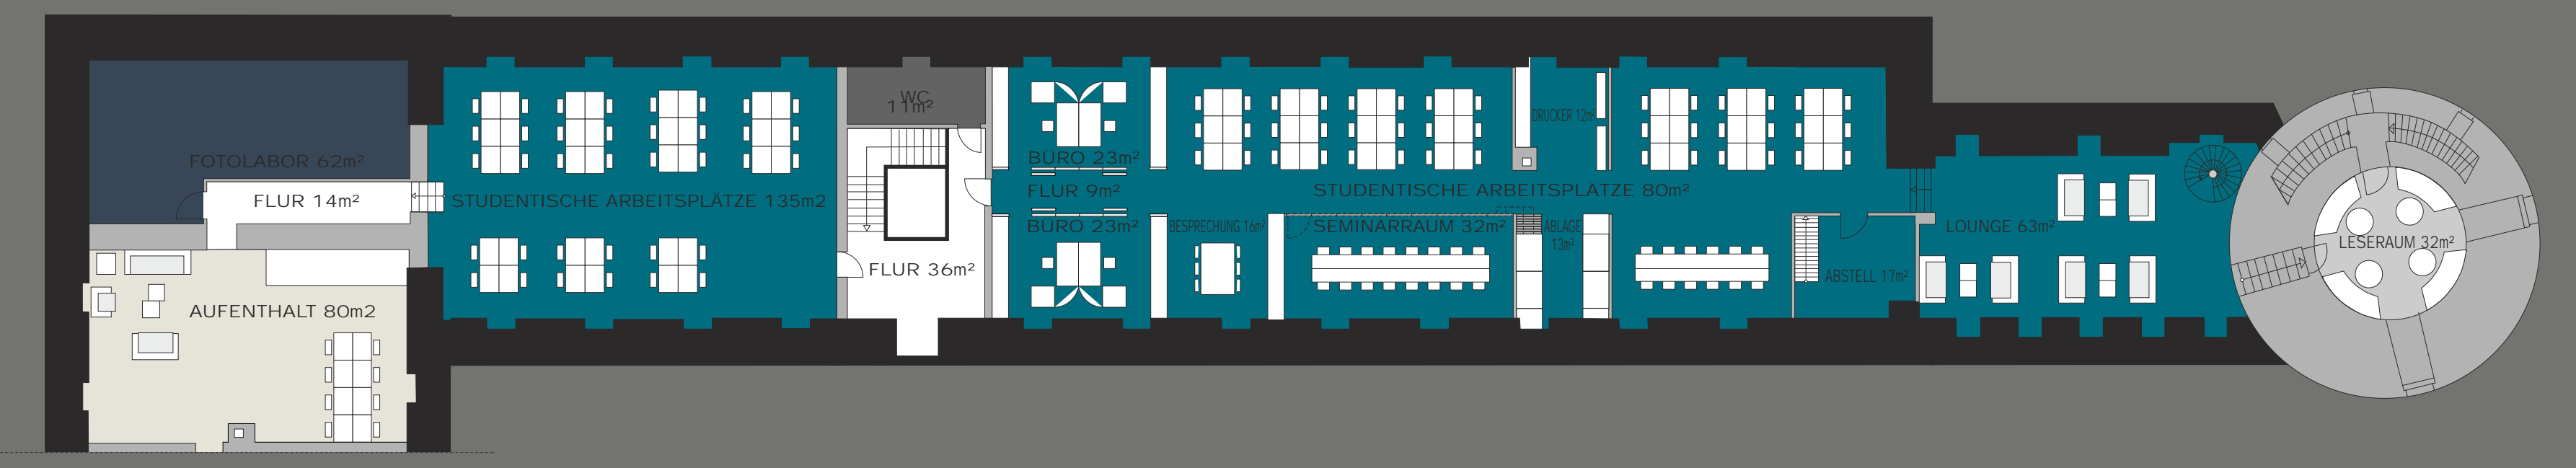

HAUPTFLÜGEL - 1. OBERGESCHOSS M 1: 200 - KURLÄNDERFLÜGEL

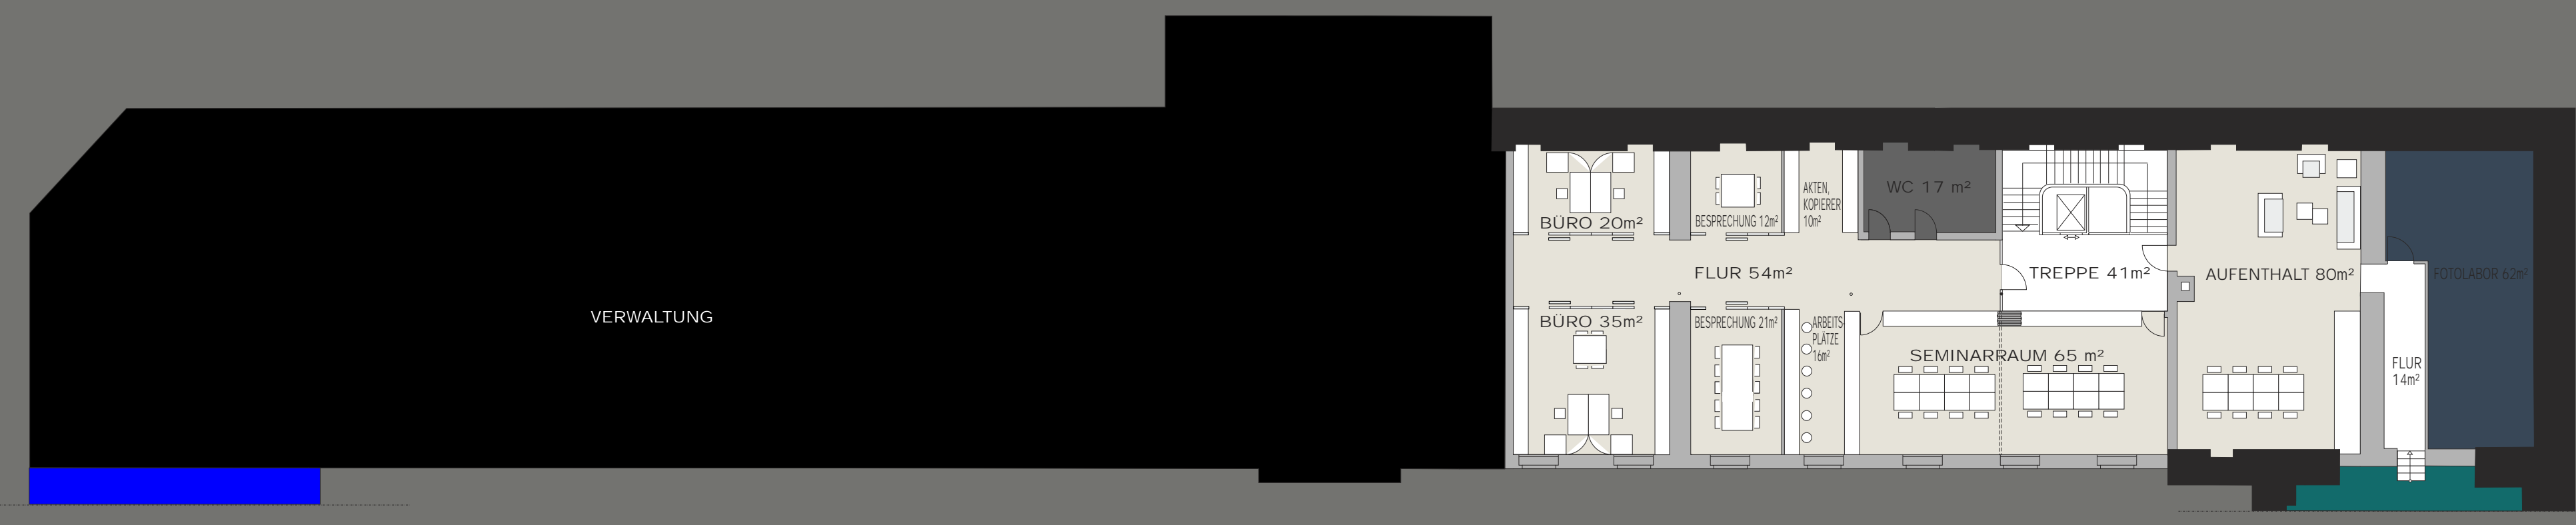

HAUPTFLÜGEL - DACHGESCHOSS M 1: 200 - KURLÄNDERFLÜGEL