



Ansicht Nord-West Pfarrheim

Ansicht Nord-West Kindergarten

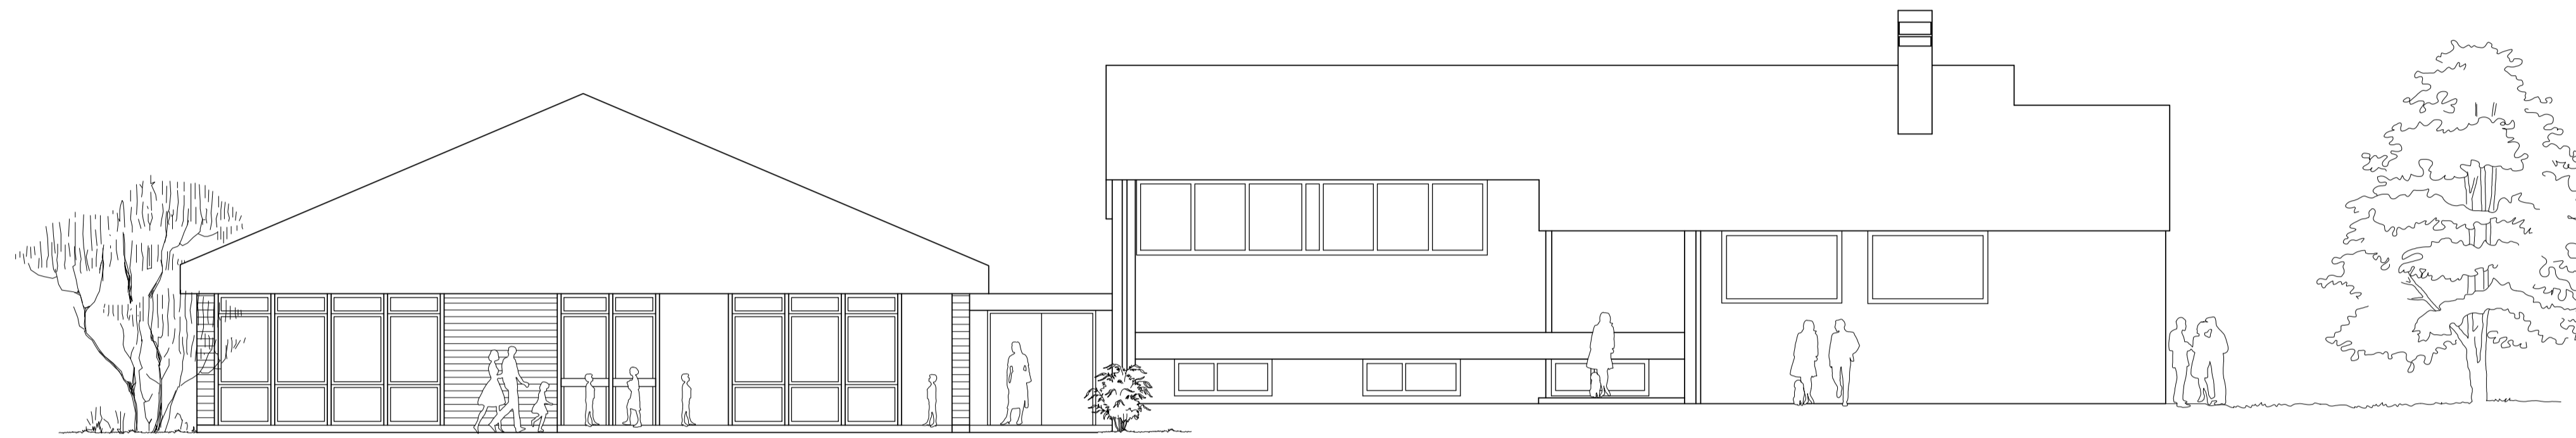


Ansicht Süd-Ost Kindergarten


Ansicht Süd-Ost Pfarrheim

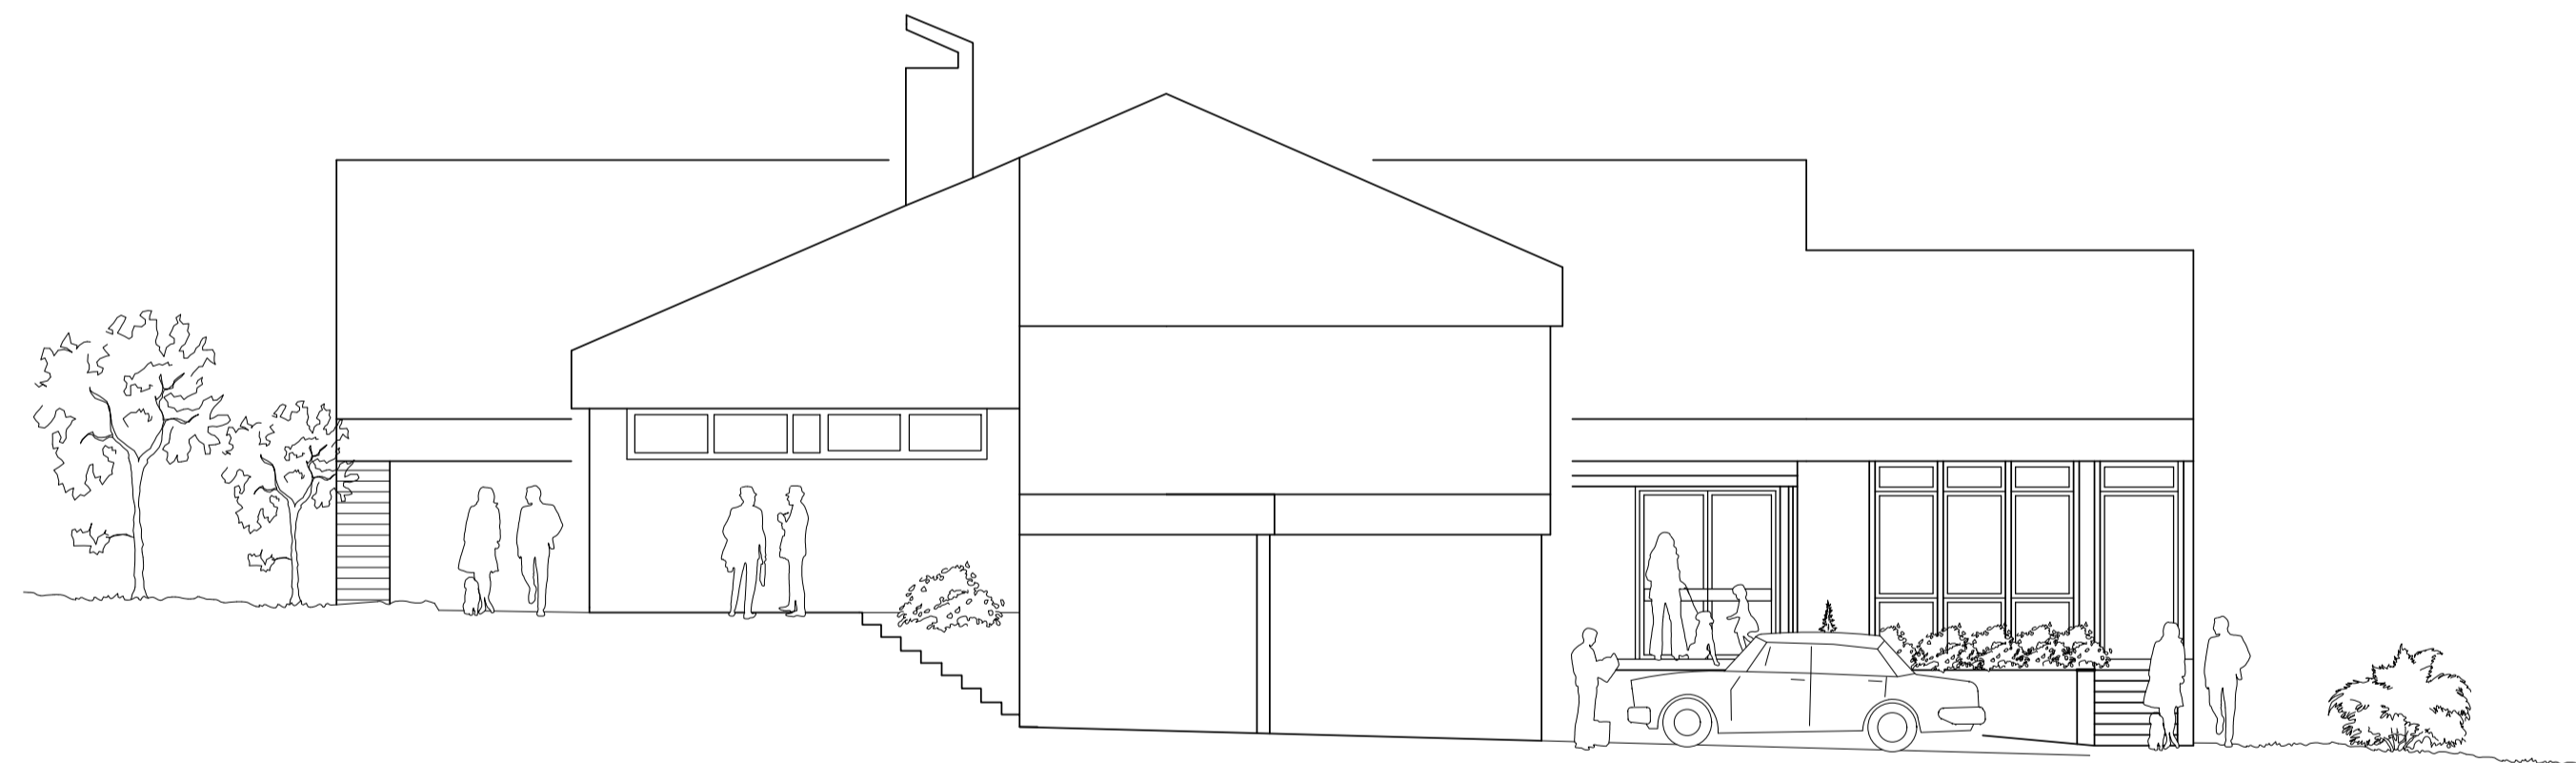


Ansicht Nord-Ost Pfarrheim

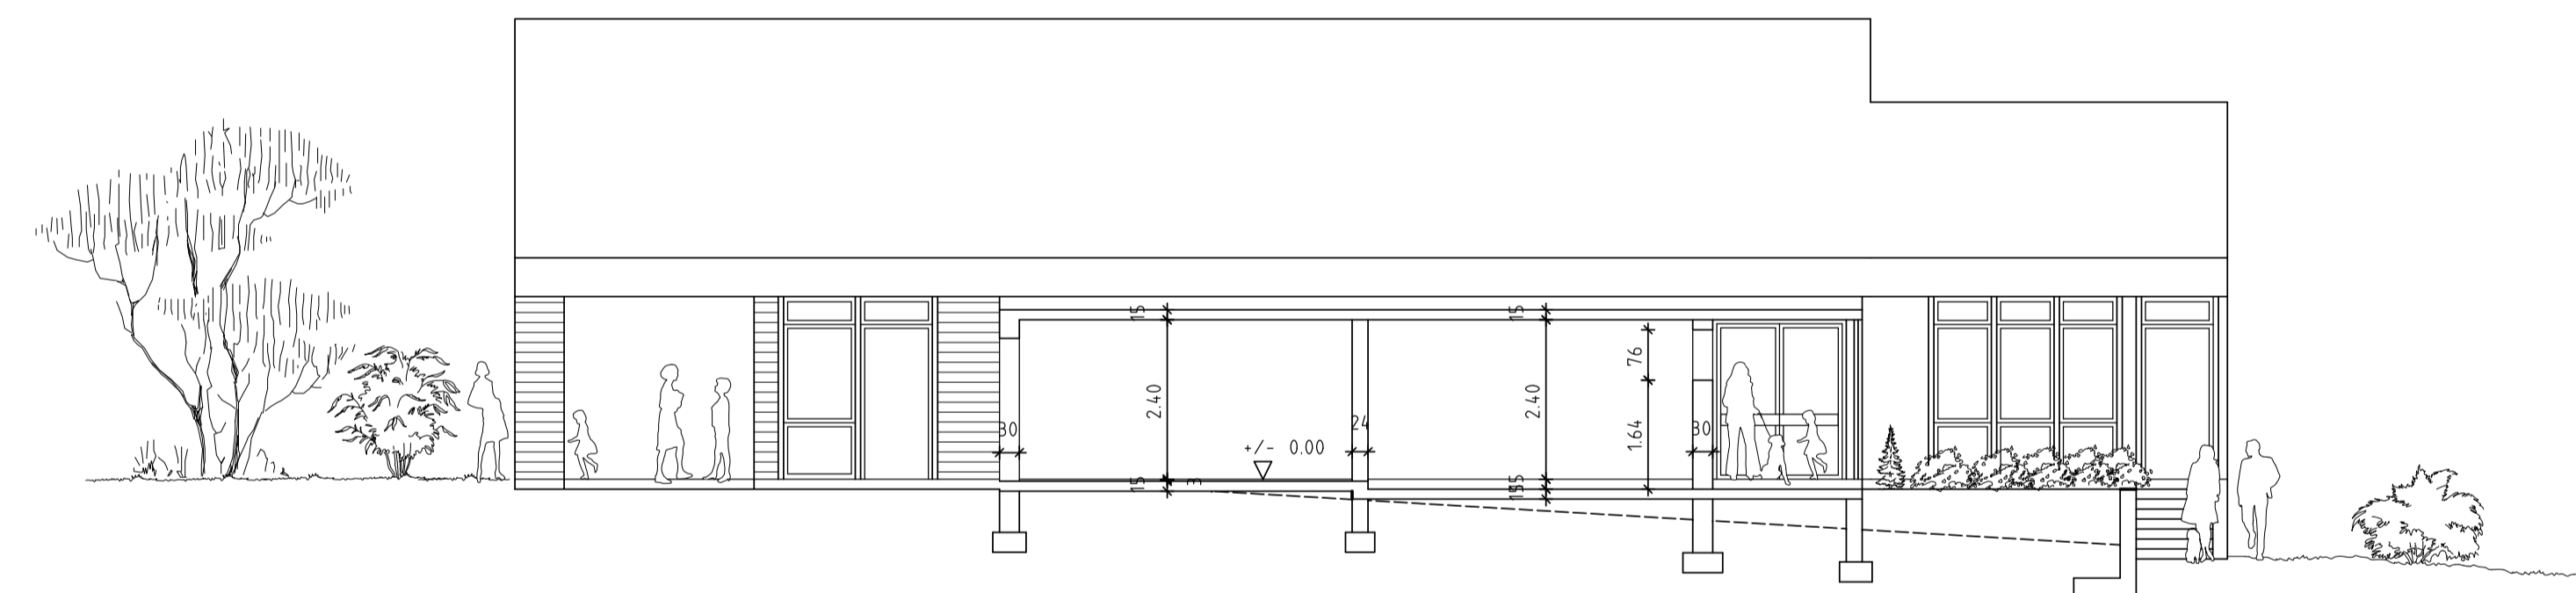

Ansicht Nord-Ost Kindergarten
Schnitt V-V

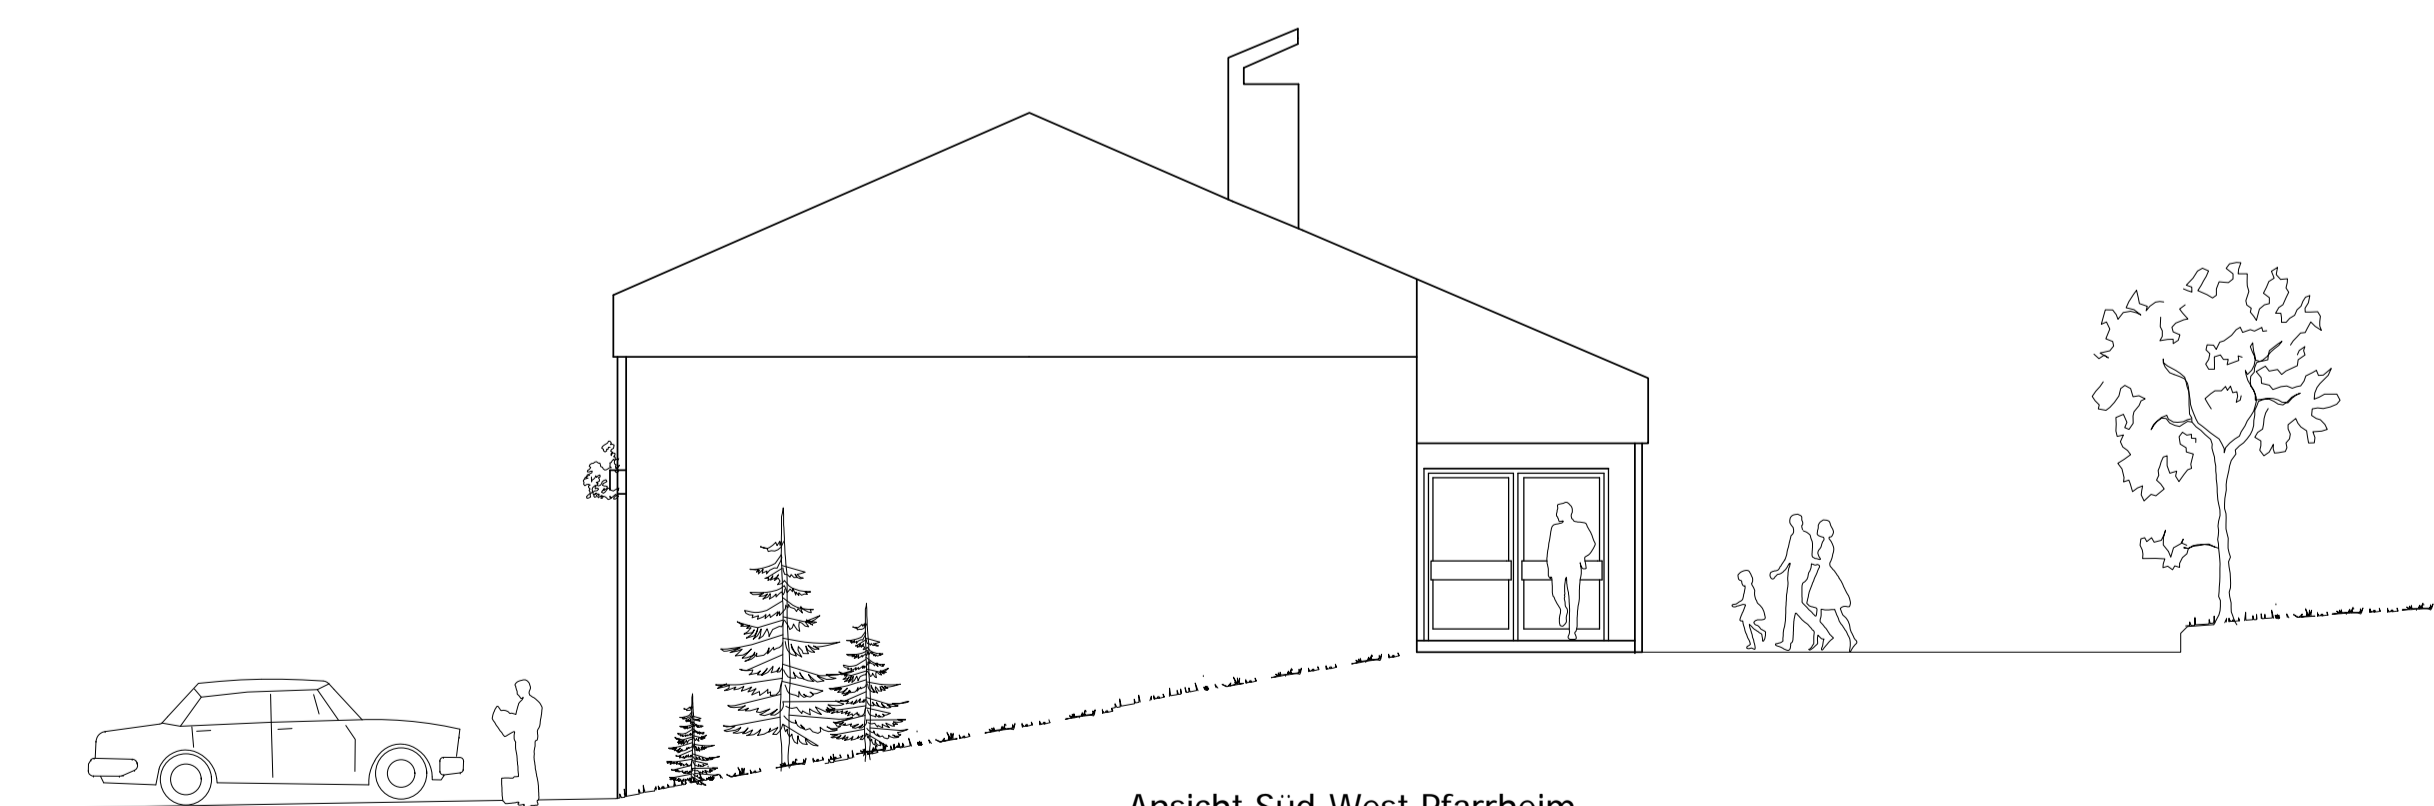

Ansicht Süd-West Pfarrheim

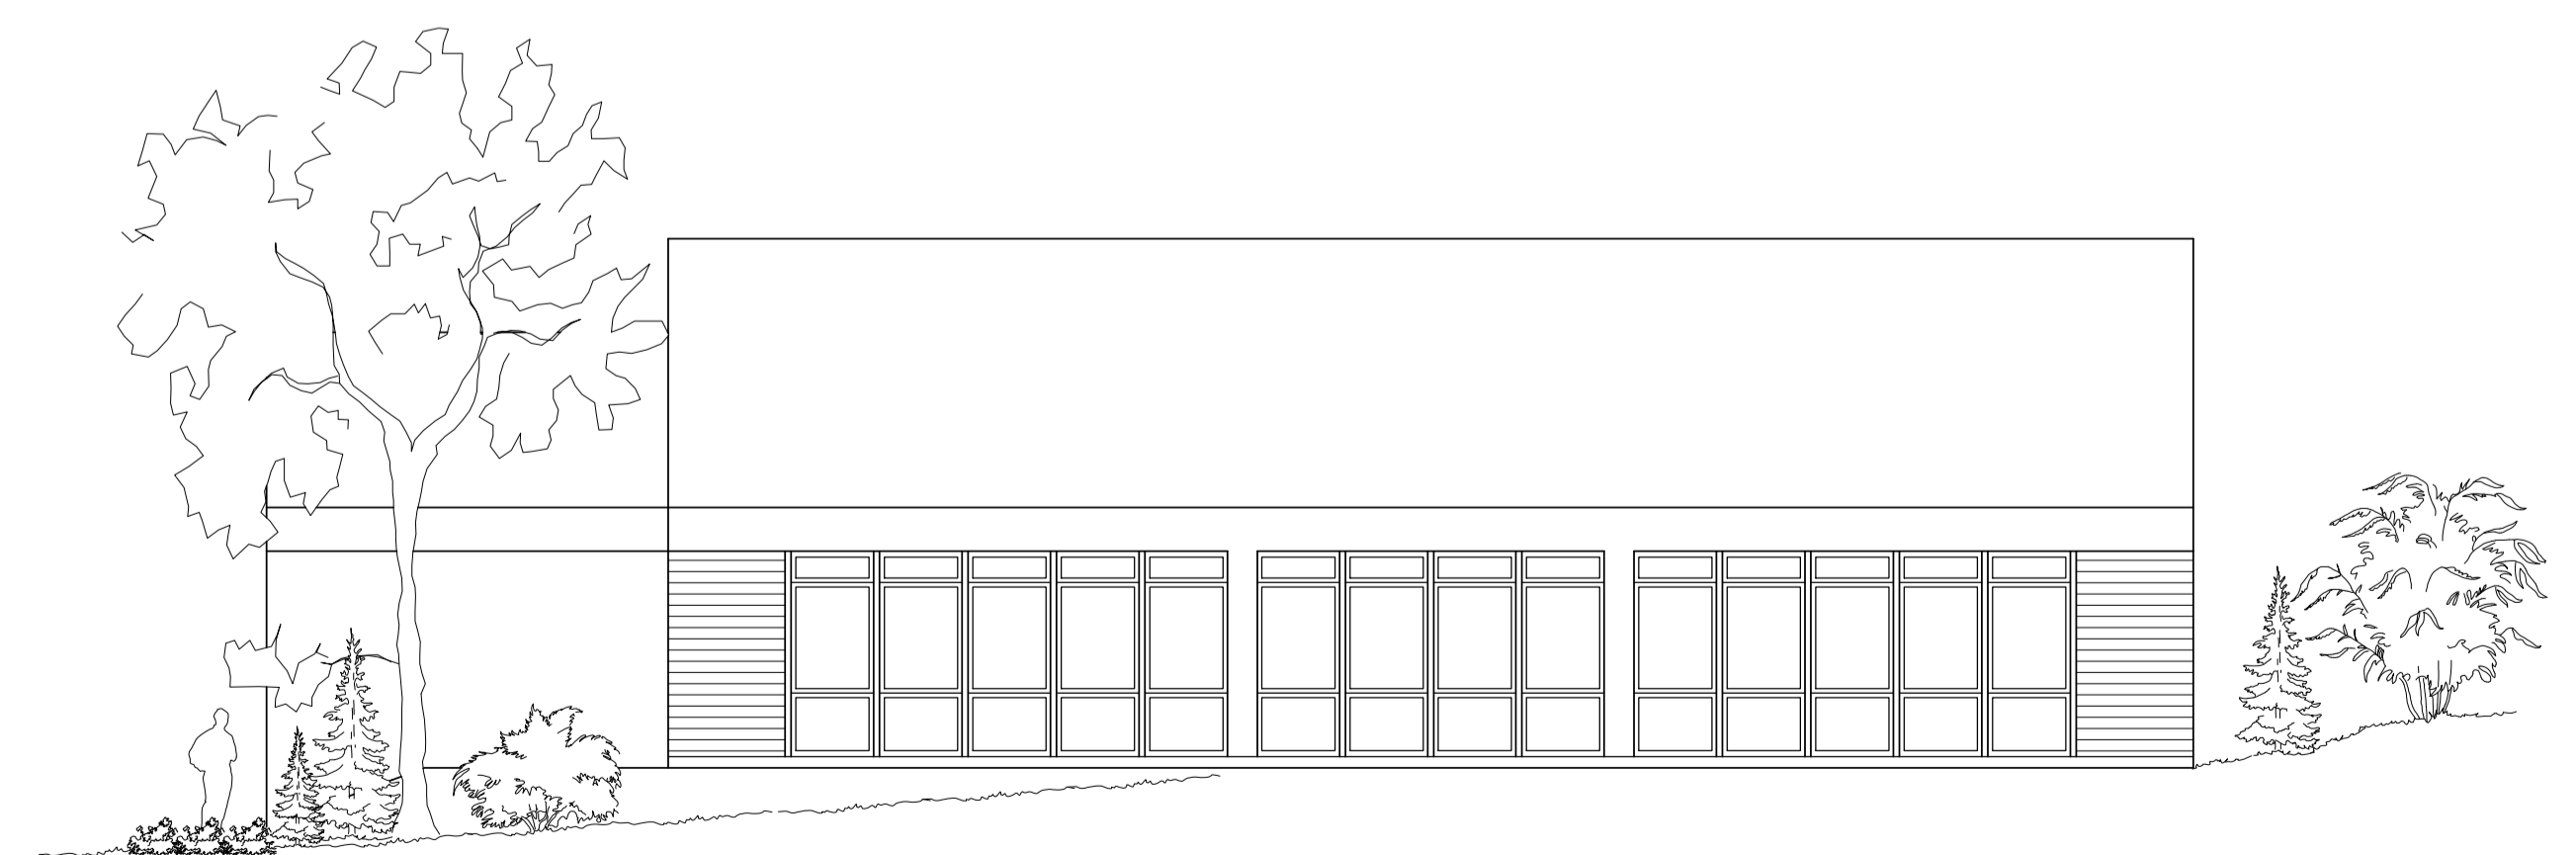

Ansicht Süd-West Kindergarten

Projekt			
Nemetschek_Sondergebiete			
Planinhalt			
Pfarrheim / Kindergarten			
Ansichten , Schnitt V-V			
Maßstab	Datum	Katinka Hütwohl	Timo Klappert
100	28.09.2008	706650	732116