


Schnitt I-I

Dachdeckung mit Eternit-Europa-Dachplatten (Doppeldeckung)  
 Dachfläche mit 22 mm STK. NF-Verlegeplatten V 100 G + 1 Lage Glasvlies  
 Holzbinder nach Statik

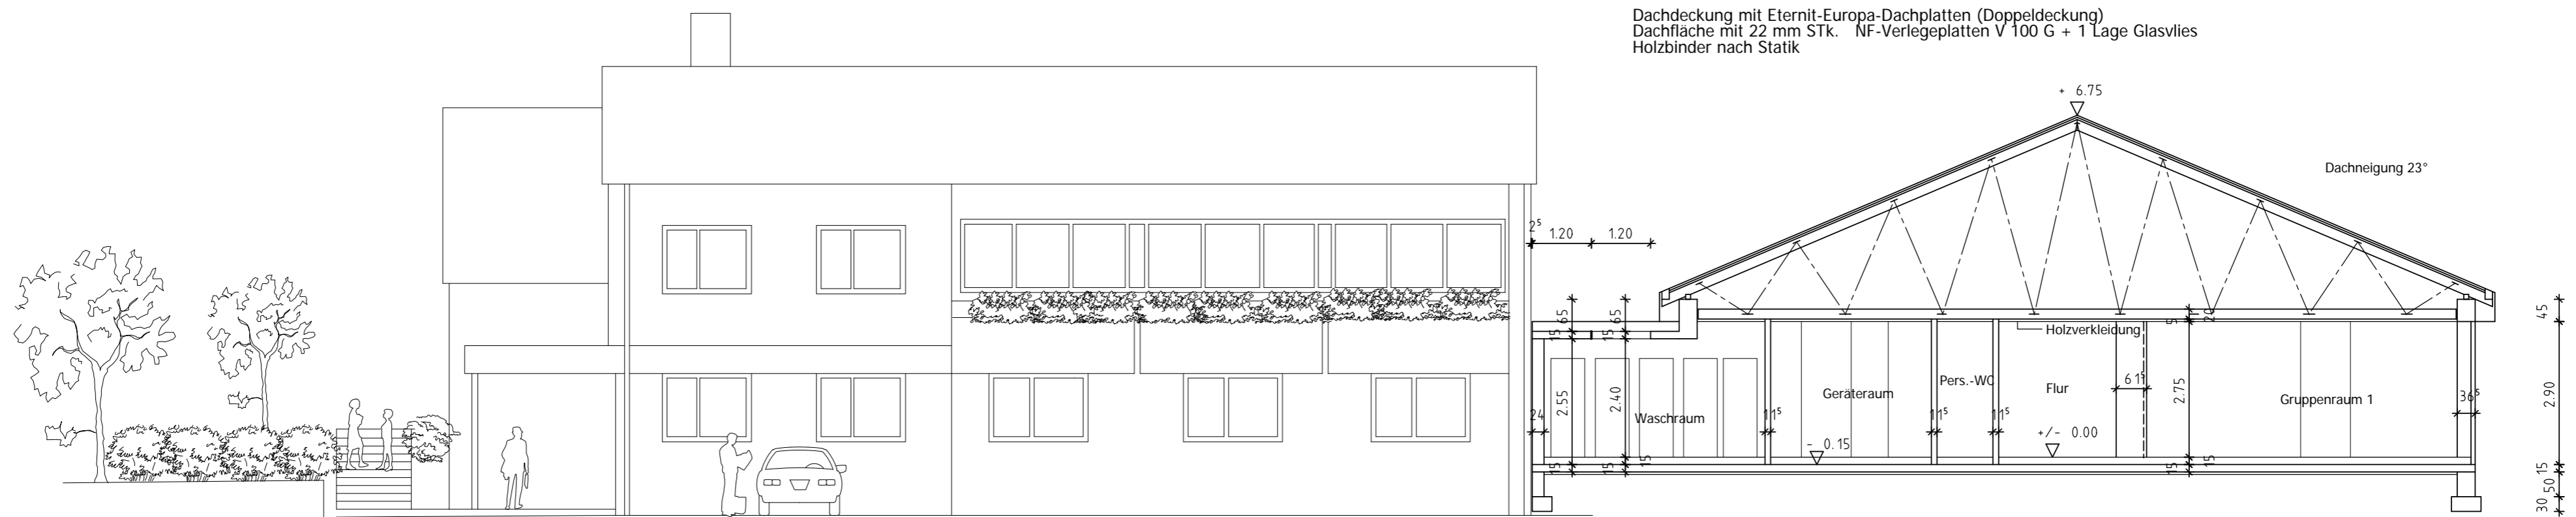

Schnitt II-II

Projekt			
Nemetschek_Sondergebiete			
Planinhalt			
Kindergarten			
Schnitt I-I , Schnitt II-II			
Maßstab	Datum	Katinka Hütwohl	Timo Klappert
100	28.09.2008	706650	732116