



Eindeckung mit Eternit-Europa-Dachplatten
 Dachfläche mit 22 mm stk. N+F-Verlegeplatten V 100 G u. 1 Lage Glasvlies
 100 mm Mineralfaser-Dämmmatten z.B. Isover-Rollisol
 verleimte Brettschichtbinder

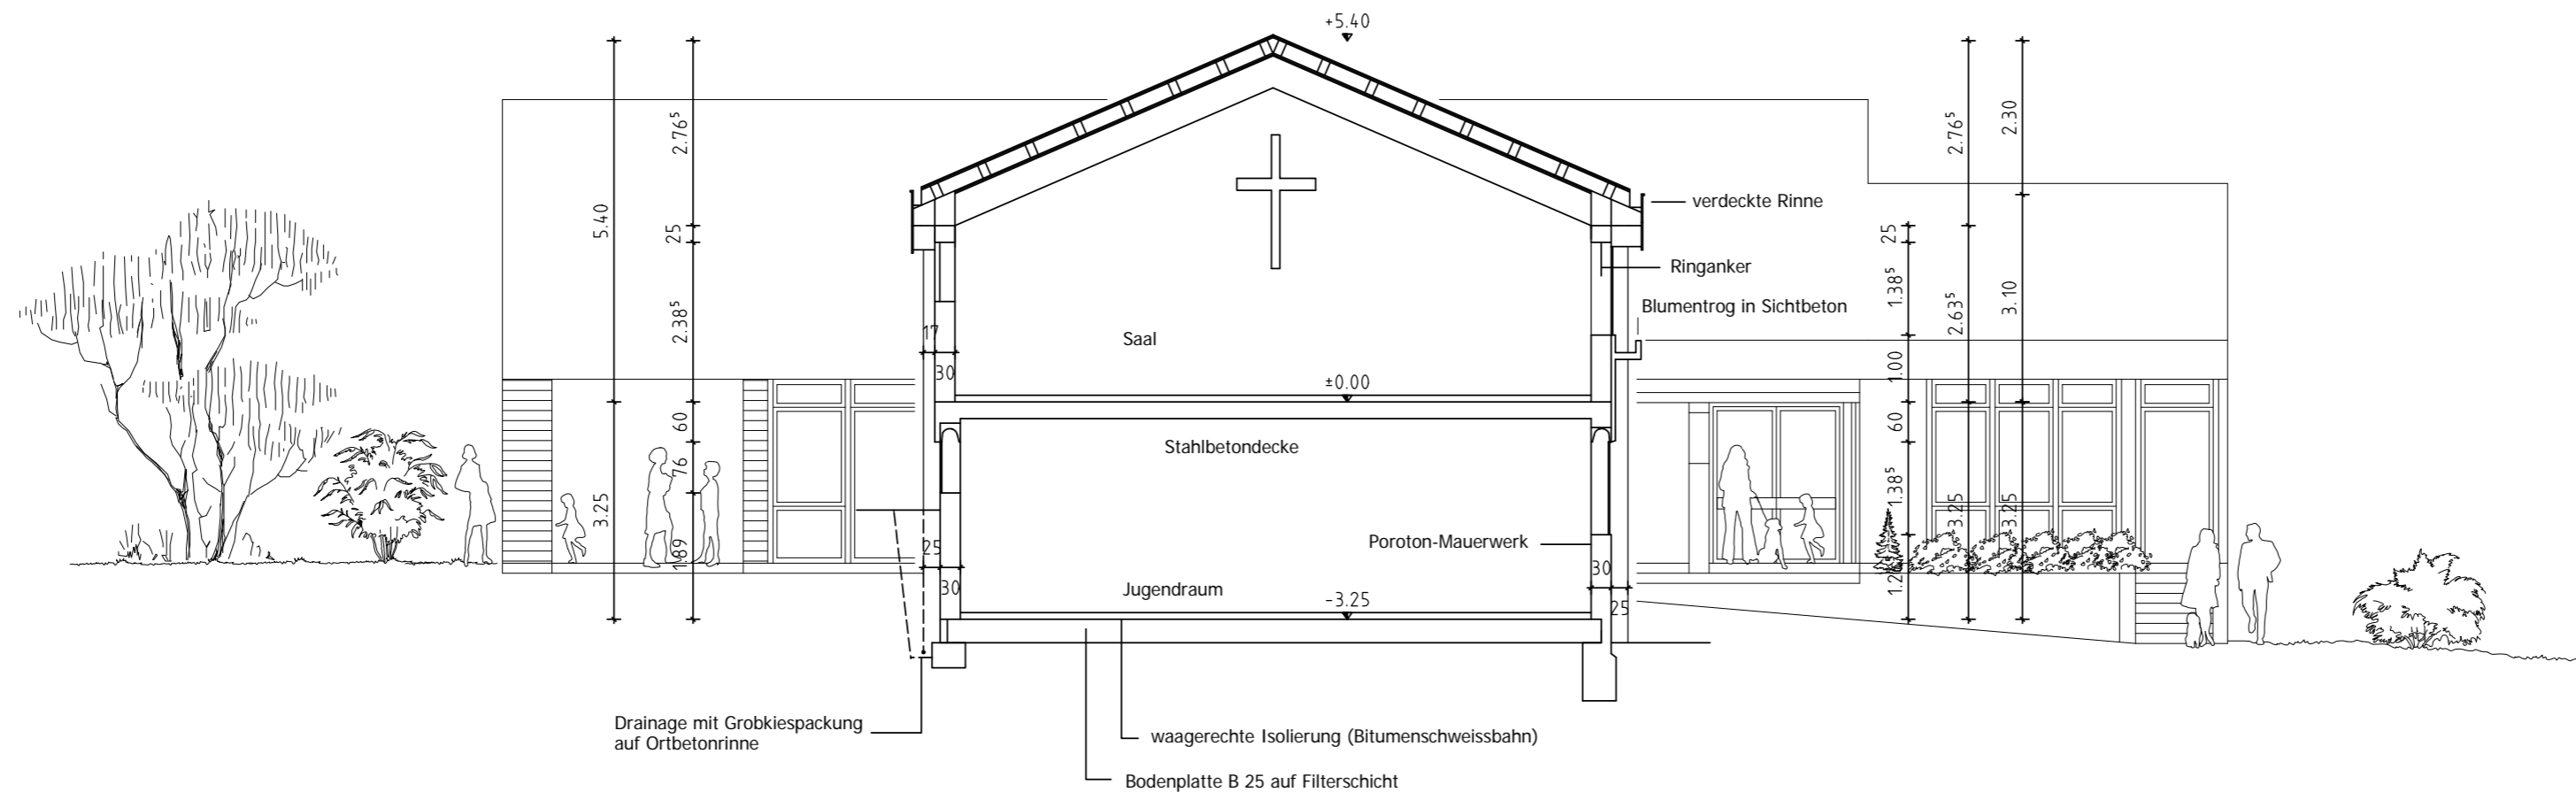

Schnitt III-III

Alle tragenden Bauteile nach statischer Berechnung
 Dacheindeckung u. Giebelverkleidung mit Eternit-Europa-Dachplatten
 Dachneigung 23°

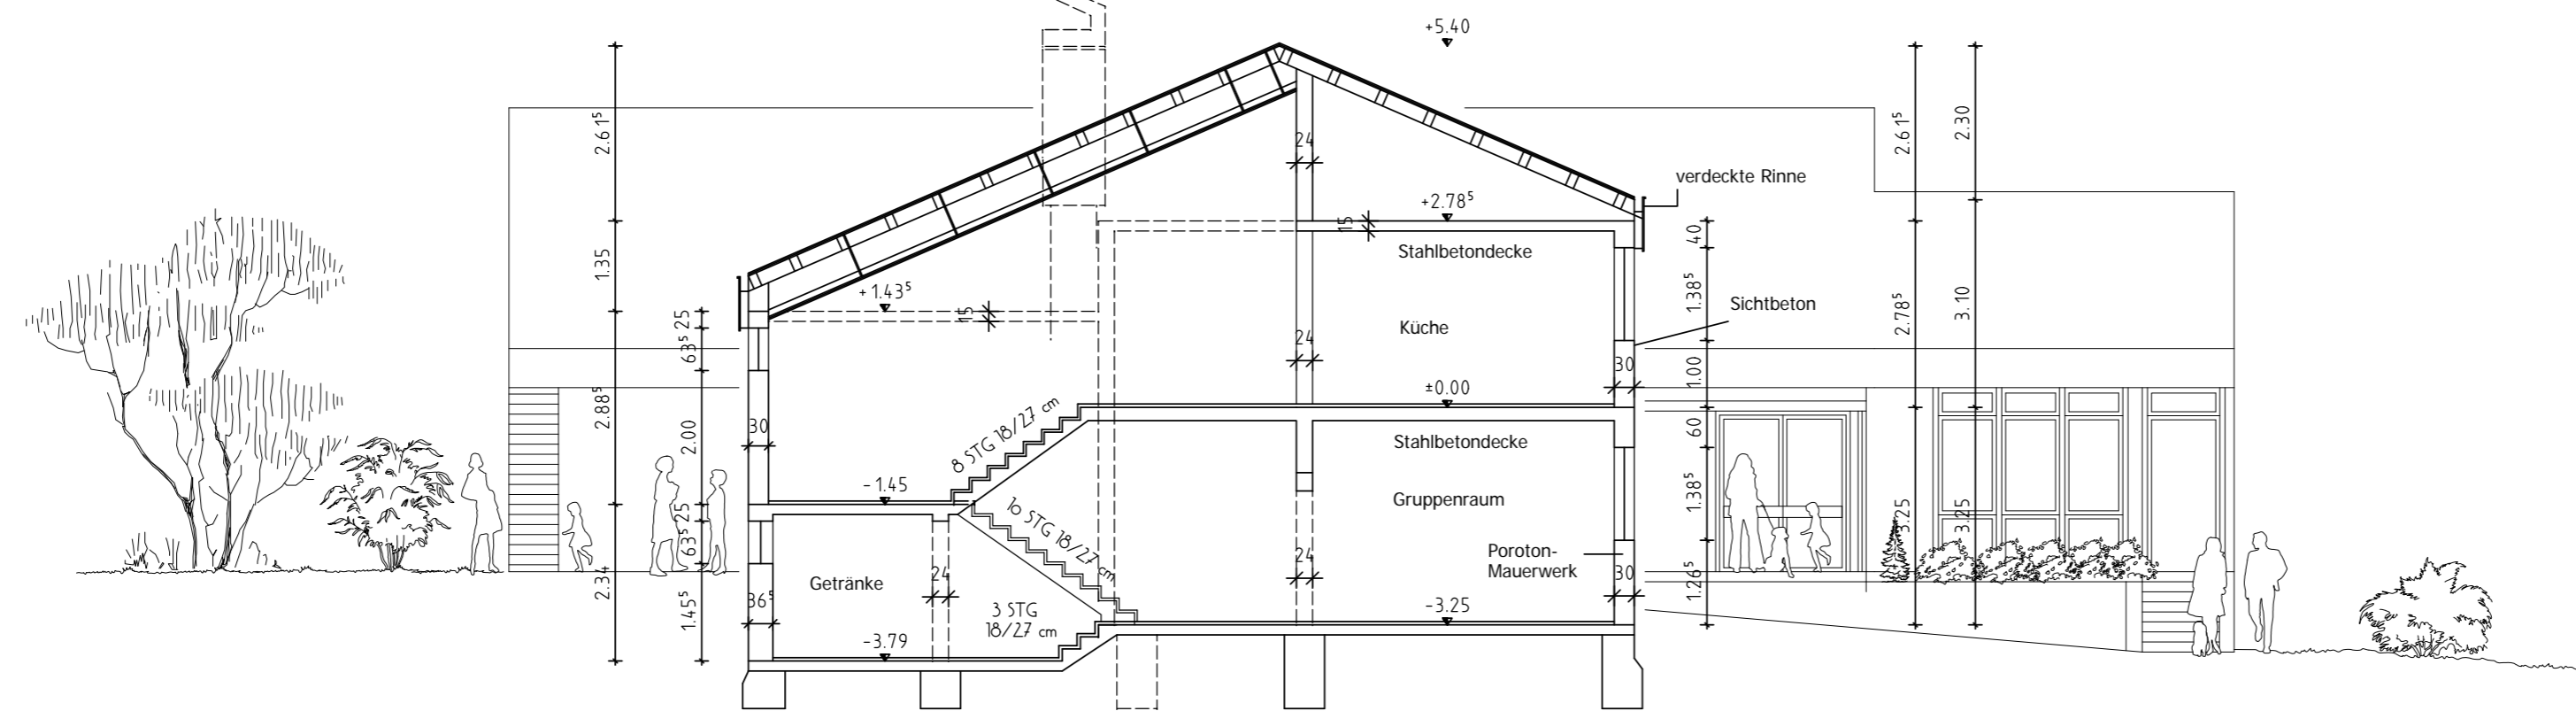

Schnitt IV-IV

Projekt				Zeichnung 5
Nemetschek_Sondergebiete				
Planinhalt Pfarrheim Schnitt III-III, Schnitt IV-IV				
Maßstab	Datum	Katinka Hütwohl	Timo Klappert	
100	28.09.2008	706650	732116	